




DETALHE - MURO CONTENÇÃO CALÇADA
ESCALA 1/75

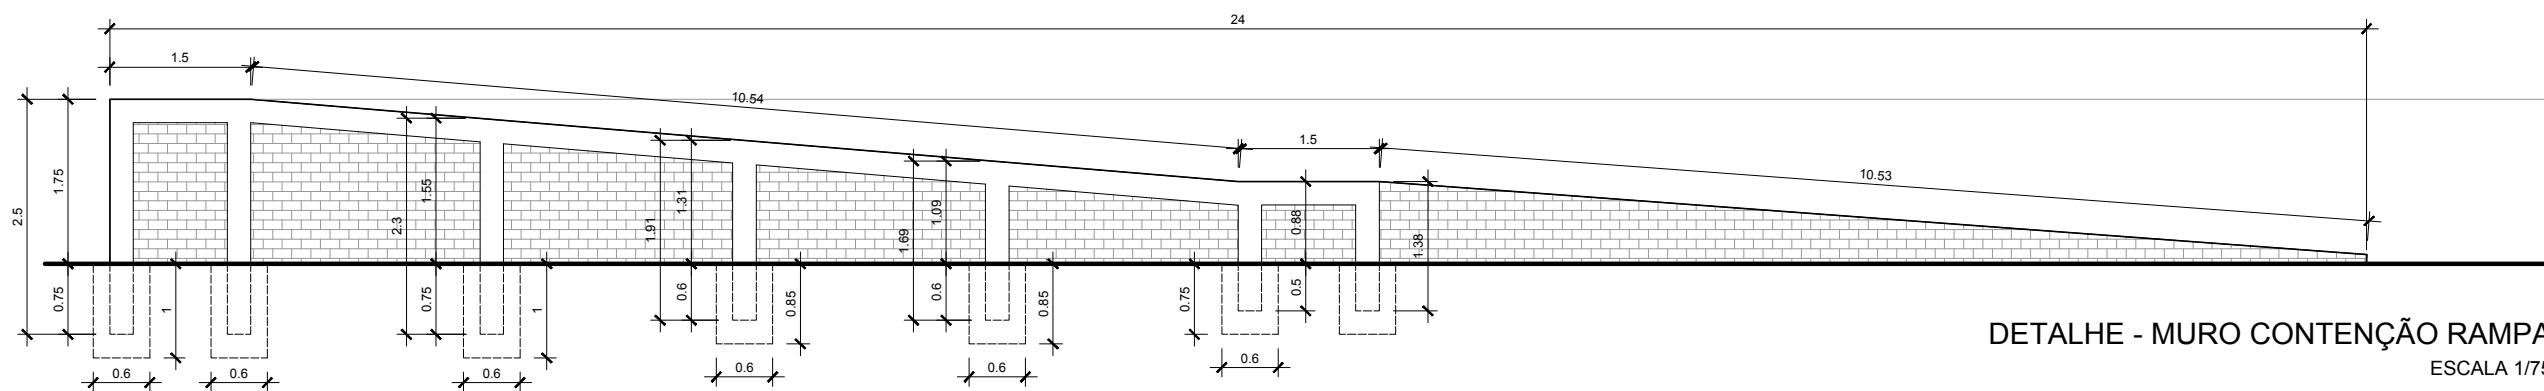


DETALHE - MURO CONTENÇÃO RAMPA
ESCALA 1/75

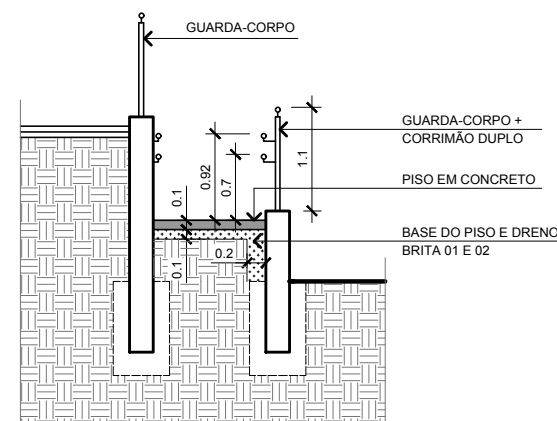

DETALHE - MURO E RAMPA
ESCALA 1/75

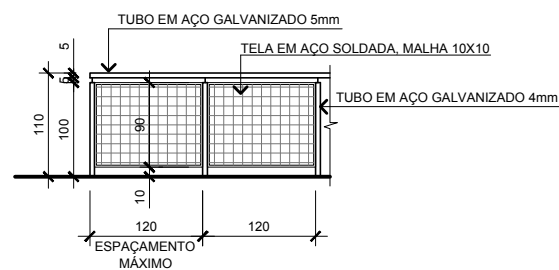

DETALHE - GUARDA-CORPO
ESCALA 1/75

	<p>PREFEITO MUNICIPAL</p>	<p>RESPONSÁVEL TÉCNICO</p>	<p>ESPECIFICAÇÕES</p> <p>INTERVENÇÃO - MURO, RAMPA E GUARDA-CORPO DETALHES</p>	<p>PRANCHA</p> <p>5/9</p>
	<p>O B R A</p> <p>REFORMA E MODERNIZAÇÃO ESTÁDIO MUNICIPAL ALCIDES BENNO UTZIG AVENIDA 25 DE JULHO, 1481 - SELBACH - RS</p>	<p>DATA</p> <p>FEV/2021</p>	<p>ESCALA</p> <p>1/75</p>	<p>PROPRIETÁRIO</p> <p>PREFEITURA MUNICIPAL DE SELBACH - RS</p>