


RUA BARÃO DO RIO BRANCO

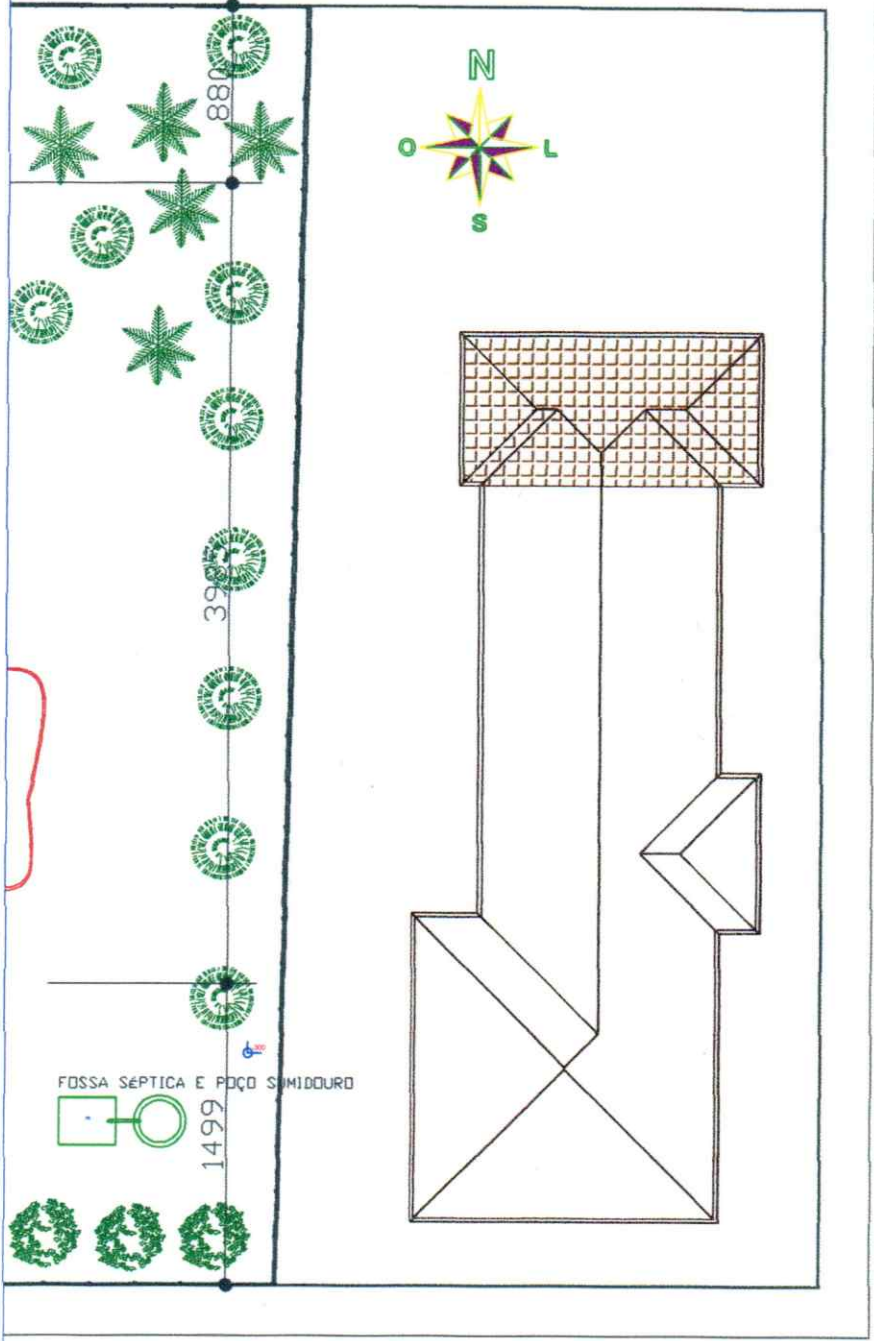

RUA FELIPE MULLER

RUA JOÃO FELDKIRCHER

PRANCHA
1/5

ESPECIFICAÇÕES	SITUAÇÃO/LOCALIZAÇÃO AMPLIAÇÃO
PROPRIETÁRIO	PREFEITURA MUNICIPAL DE SELBACH - RS
RESPONSÁVEL TÉCNICO	LUCIANA POLLO GASPARY ENG CIVIL CREA RS 112.962


RESPONSÁVEL TÉCNICO
Luciana Gaspary

DATA: SET/2021
ESCALA: S/ESC


PREFEITO MUNICIPAL
[Assinatura]

OBRA
AMPLIAÇÃO ESCOLA EDUCAÇÃO INFANTIL A BEMENTANA



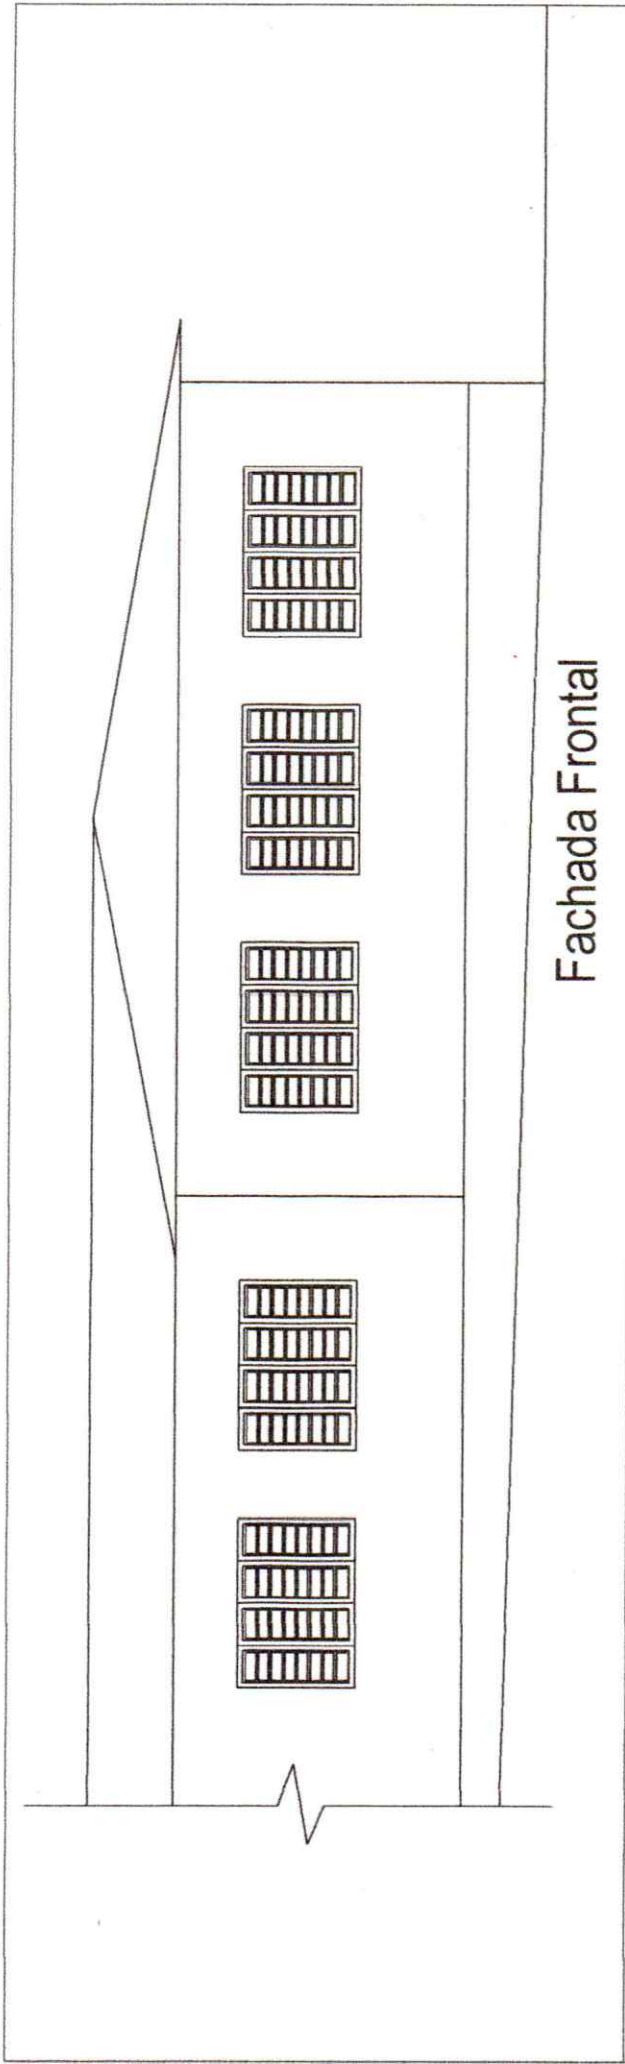

Fachada Frontal

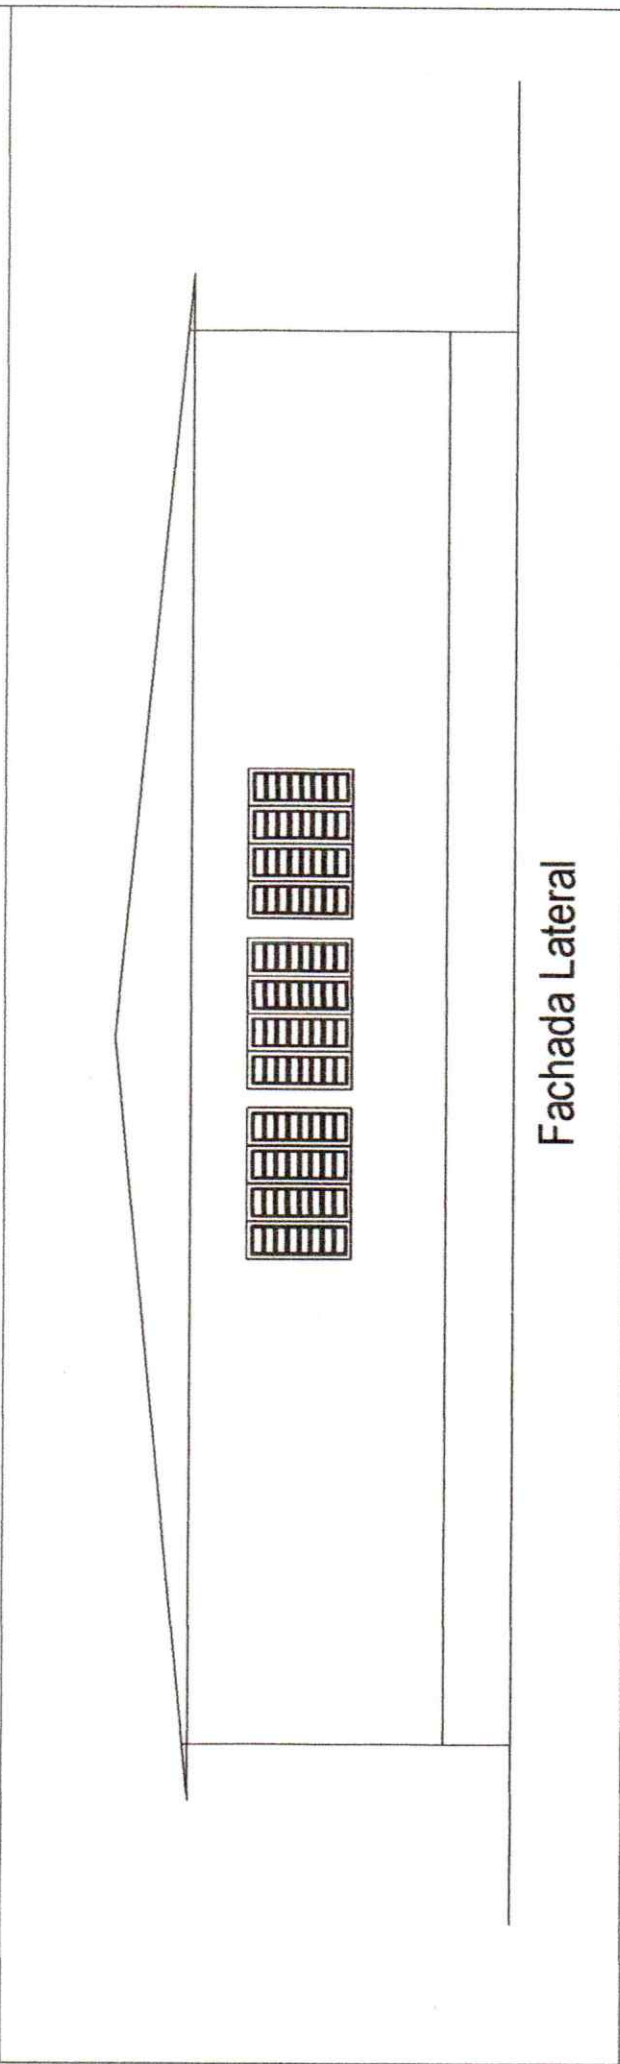

Fachada Lateral




DBRA
 AMPLIAÇÃO ESCOLA EDUCAÇÃO INFANTIL A SEMENTINHA
 PREFEITO MUNICIPAL

Juwara Gojara
 RESPONSÁVEL TÉCNICO


DATA SET/2021
 ESCALA S/ESC

ESPECIFICAÇÕES FACHADAS
 PROPRIETÁRIO PREFEITURA MUNICIPAL DE SELBACH-RS
 RESPONSÁVEL TÉCNICO LUCIANA POLLO GASPARY
 ENG. CIVIL. CREA RS-112.992

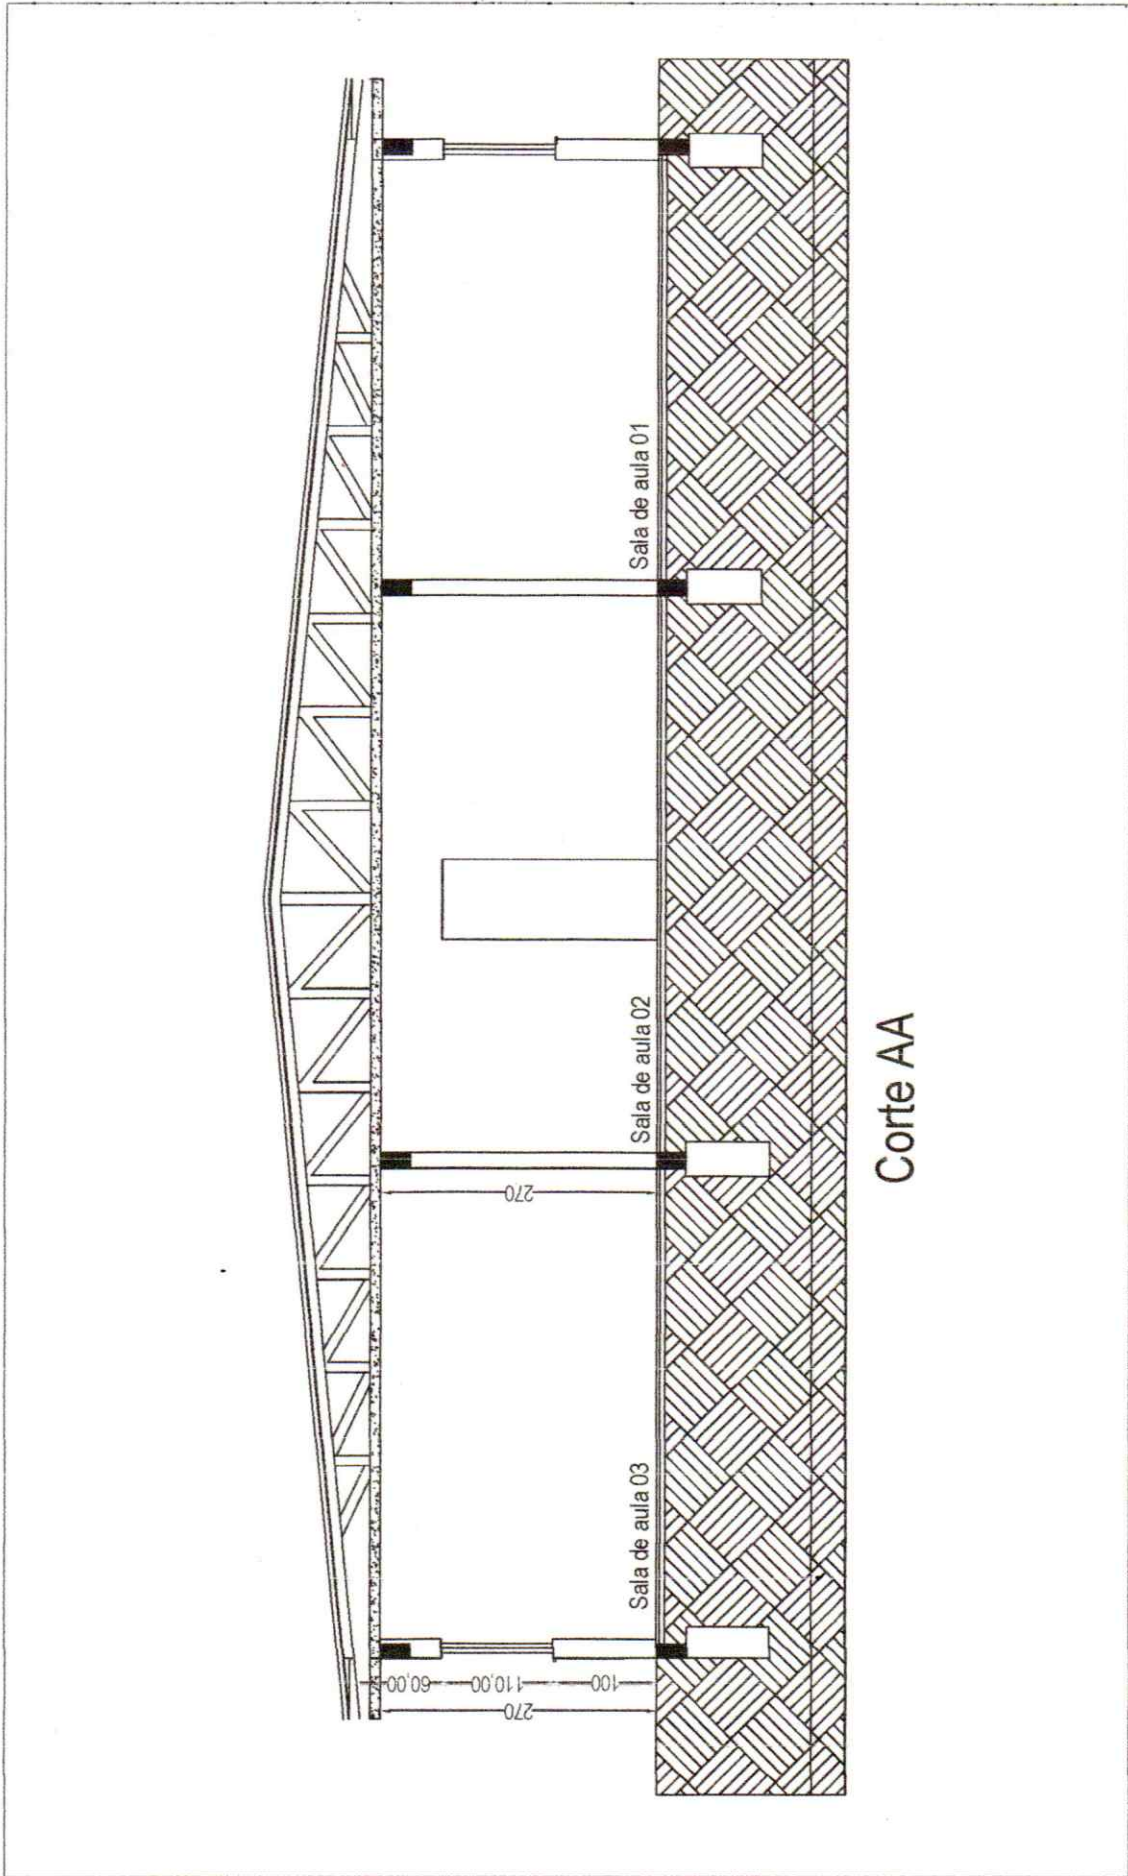

Corte AA

	 PREFEITO MUNICIPAL	 RESPONSÁVEL TÉCNICO	FACHADAS	PRANCHA 4/5
	OBRA AMPLIAÇÃO ESCOLA EDUCAÇÃO INFANTIL A SEMENTINHA	DATA SET/2021	PROPRIETÁRIO PREFEITURA MUNICIPAL DE SELBACH - RS	RESPONSÁVEL TÉCNICO LUCIANA POLLO WESPARY ENG CIVIL CREAR RS 112.992
ESCALA SI/ESC		ESPECIFICAÇÕES		


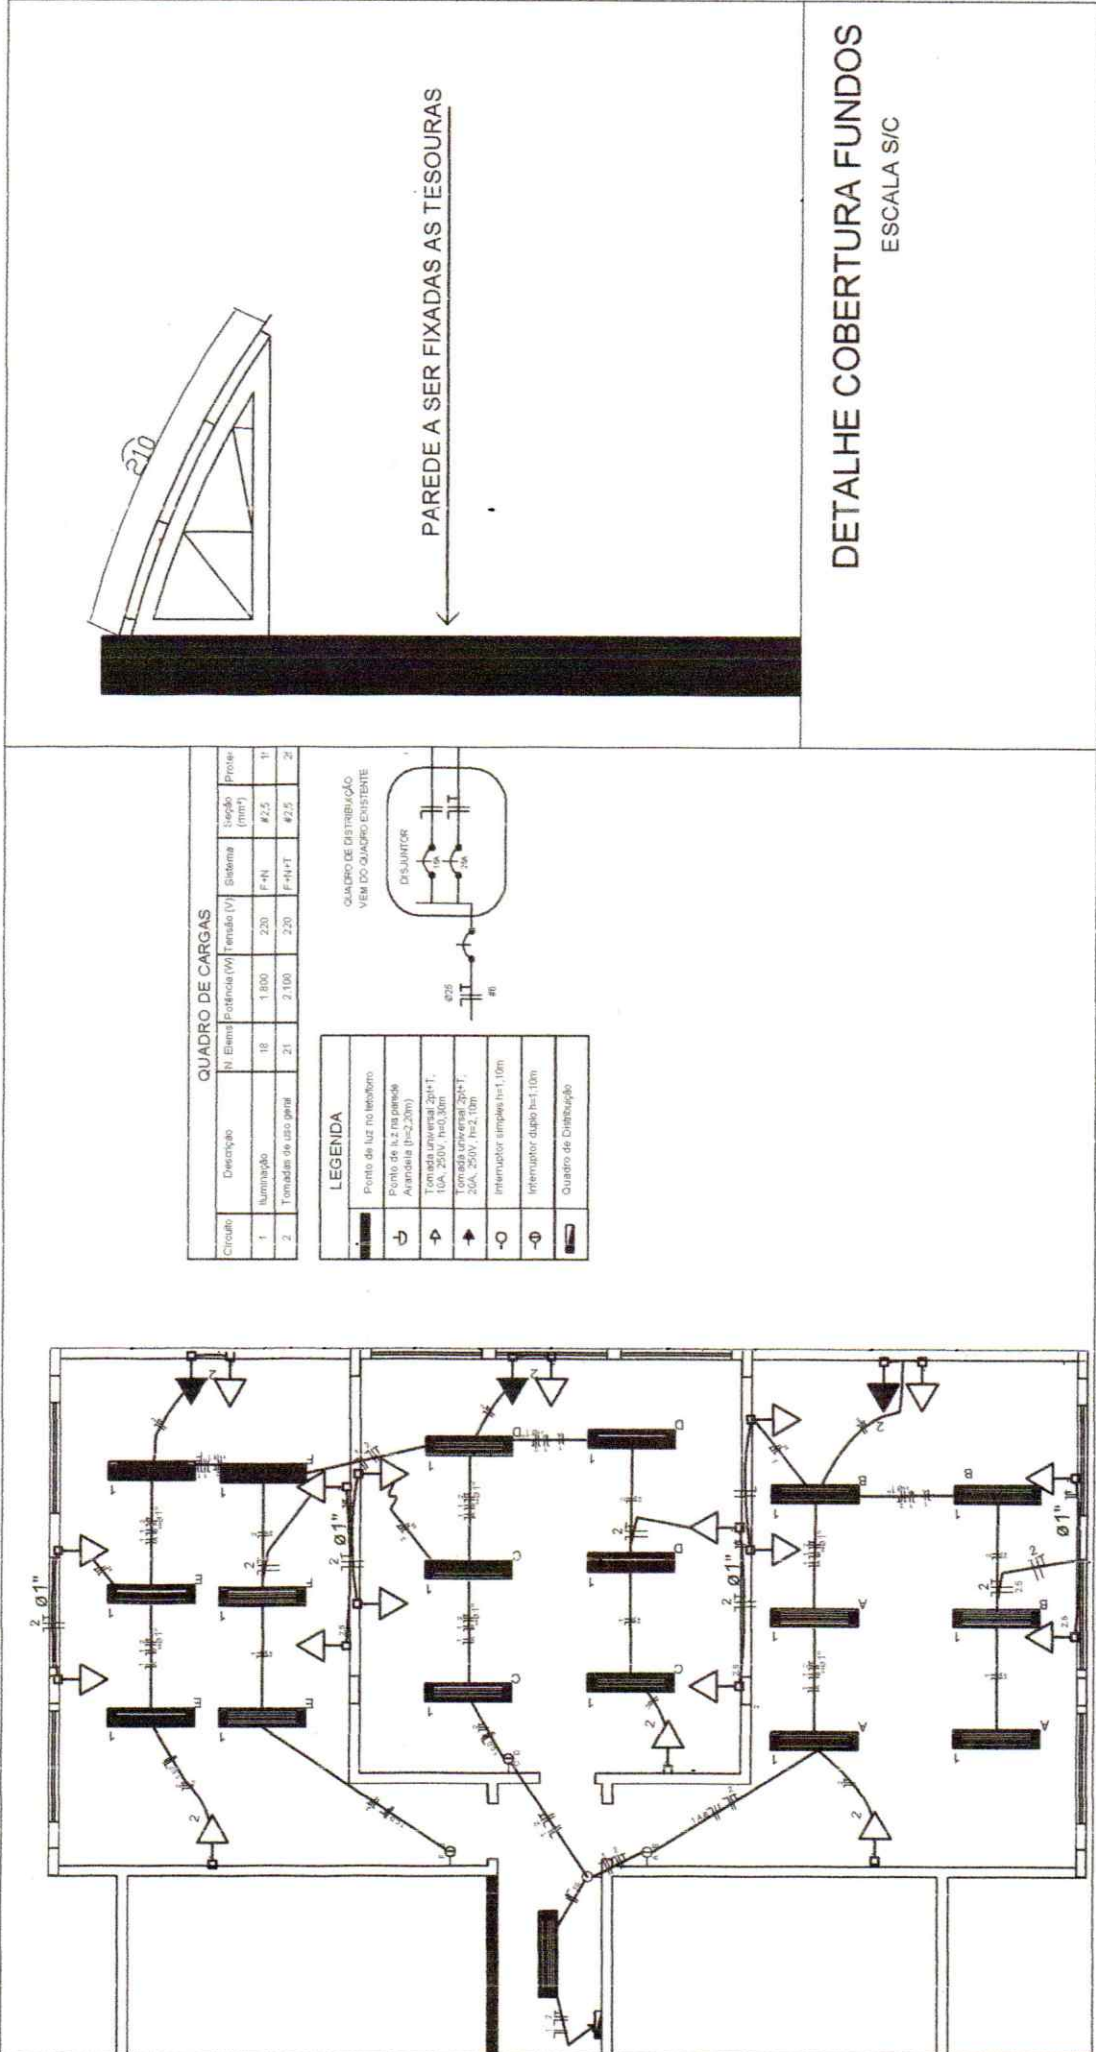


QUADRO DE CARGAS

Circuito	Descrição	Nº Elementos	Potência (W)	Tensão (V)	Sistema	Seção (mm²)	Proteção
1	Iluminação	18	1.800	220	F-H	#2,5	T
2	Tomadas de uso geral	21	2.100	220	F-H+PT	#2,5	2P

LEGENDA

	Ponto de luz no tecto
	Ponto de luz na parede
	Tomada universal 2p+T
	Tomada universal 2p+T+PE
	Tomada universal 2p+T+PE+T
	Interruptor simples (s=1,0m)
	Interruptor duplo (s=1,0m)
	Quadro de Distribuição

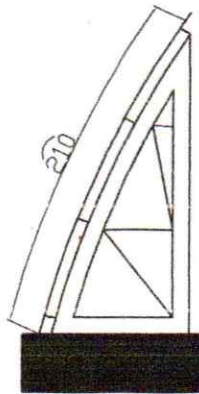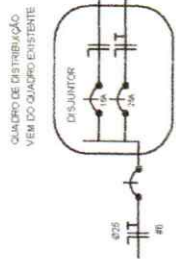

PAREDE A SER FIXADAS AS TESOURAS

DETALHE COBERTURA FUNDOS
ESCALA S/C



[Signature]
PREFEITO MUNICIPAL

OBRA: AMPLIAÇÃO ESCOLA EDUCAÇÃO INFANTIL A SEMENTINHA

[Signature]
RESPONSÁVEL TÉCNICO

DATA: SET/2021
ESCALA: S/ESC

ESPECIFICAÇÕES

ELÉTRICO E DETALHE	
PROPRIETÁRIO	PREFEITURA MUNICIPAL DE SERTÃOZINHO - RS
RESPONSÁVEL TÉCNICO	LUCIANA POLLO GASPARY ENG. CIVIL, CREA - RS 112.992

PRANCHA
5/5