


AV. JACUI

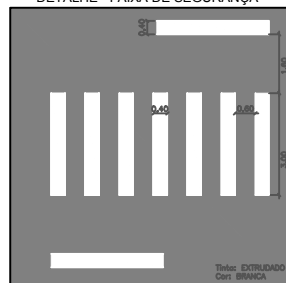


DETALHE - FAIXA DE SEGURANÇA



SINALIZAÇÃO VERTICAL

SINAL	CÓDIGO	NOME	QUANTIDADE
	A32b	Passagem Sinalizada de Pedestres	04
	A-18	Lombada	03

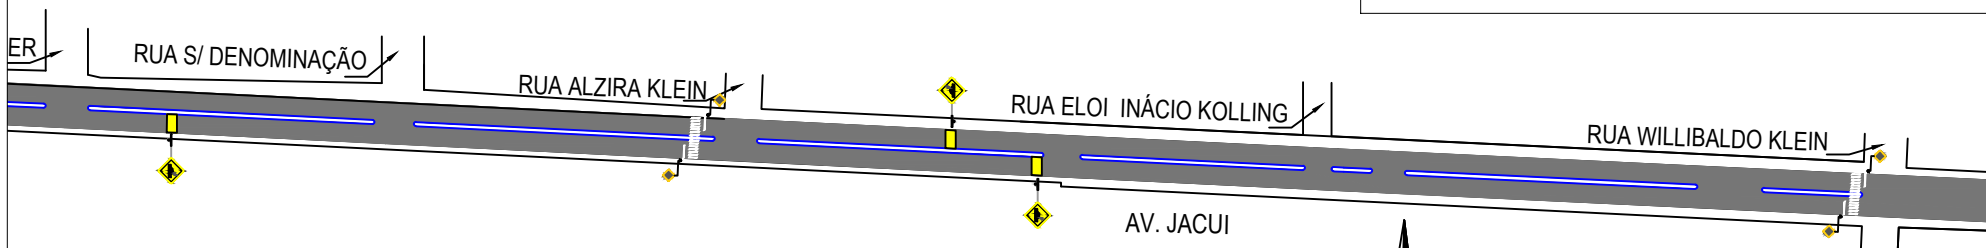

AV. JACUI



Prefeitura Municipal de Selbach/RS

Obra: Recuperação e capa asfáltica

Planta:

Capa CBUQ

Local:

Avenida Jacuí /Selbach/RS

Prancha:

04/06

Data: Novembro/2021

R. T.:

Eng^o. Civil Luciana P. Gaspary
CREA RS 112.992

Prefeito Municipal

Esc.: S/E